



ΕΦΗΜΕΡΙΣ ΤΗΣ ΚΥΒΕΡΝΗΣΕΩΣ

ΤΗΣ ΕΛΛΗΝΙΚΗΣ ΔΗΜΟΚΡΑΤΙΑΣ

ΤΕΥΧΟΣ ΤΕΤΑΡΤΟ **Αρ. Φύλλου 404**

20 Μαΐου 2002

ΠΕΡΙΕΧΟΜΕΝΑ

ΑΠΟΦΑΣΕΙΣ

ΑΠΟΦΑΣΕΙΣ

Αριθ. 1036603/3318/Β0010 (1)

Καθορισμός ορίων αιγιαλού, παραλίας και παλαιού αιγιαλού στη θέση «Αγία Ειρήνη» (Ρίβα) νήσου Θηρασίας, Ν. Κυκλάδων.

Ο ΥΠΟΥΡΓΟΣ
ΟΙΚΟΝΟΜΙΑΣ ΚΑΙ ΟΙΚΟΝΟΜΙΚΩΝ

Έχοντας υπόψη :

1. Τις διατάξεις της παρ. 2 του άρθρου 34 του Ν. 2971/2001, περί αιγιαλού και παραλίας, σύμφωνα με τις οποίες οι εκκρεμείς υποθέσεις που αφορούν τον καθορισμό αιγιαλού και παραλίας εξακολουθούν να διέπονται από τις ισχύουσες μέχρι την έναρξη ισχύος του νόμου αυτού διατάξεις.

2. Την υπ' αριθμ. 252/2002 γνωμοδότηση του Νομικού Συμβουλίου του Κράτους.

3. Τις διατάξεις του Α.Ν. 2344/40.

4. Τις διατάξεις του άρθρου 100 του Π.Δ. 284/88.

5. Τις διατάξεις του Π.Δ. 551/88 «Οργάνωση Νομαρχιών - Οργάνωση Οικονομικών Υπηρεσιών» (ΦΕΚ 259 τ.Α΄).

6. Τις διατάξεις του Ν. 2218/94 «περί ίδρυσης Νομαρχιακής Αυτοδιοίκησης κ.λ.π.» (ΦΕΚ 90 τ.Α΄).

7. Τις διατάξεις του άρθρου 14 του Ν. 2399/96 «Υλοποίηση της εισοδηματικής πολιτικής έτους 1996 για μισθούς και συντάξεις και άλλες διατάξεις» (ΦΕΚ 90 τ.Α΄), με το οποίο καταργήθηκαν οι θέσεις των Περιφερειακών Διευθυντών και οι αρμοδιότητες τους περιήλθαν στο Γενικό Γραμματέα Περιφέρειας.

8. Τις διατάξεις των παρ. 2 και 6 του άρθρου 1 του Ν. 2503/97 «Διοίκηση, Οργάνωση, Στελέχωση της Περιφέρειας, ρύθμιση θεμάτων για την Τοπική Αυτοδιοίκηση και άλλες διατάξεις» (ΦΕΚ 107 τ.Α΄) σύμφωνα με τις οποίες οι Περιφερειακές Υπηρεσίες του Υπουργείου Οικονομικών που συγκροτούσαν την Περιφερειακή Διοίκηση του Νομού ή Νομαρχίας δεν υπήχθησαν στην ενιαία οργανική μονάδα της Περιφέρειας, ούτε καταργήθηκαν, αλλά αποτελούν από 1.9.1997 Υπηρεσίες του Υπουργείου Οικονομικών.

9. Το υπ' αριθμ. 28975/31.7.1997 έγγραφο της Δ/νσης Διοίκησης του Υπουργείου Εσωτερικών, Δημ. Διοίκησης και Αποκέντρωσης, σύμφωνα με το οποίο οι αρμοδιότητες του Γενικού Γραμματέα της Περιφέρειας σε θέματα Υπηρεσιών του Υπουργείου Οικονομικών, μεταφέρονται από 1.9.1997 στον Υπουργό Οικονομικών.

10. Την υπ' αριθμ. 1100383/1330/Α0006/31.10.2001 (ΦΕΚ 1485 τ.Β΄/31.10.2001) κοινή απόφαση των Πρωθυπουργού και Υπουργού Οικονομικών, περί καθορισμού αρμοδιοτήτων των Υφυπουργών Οικονομικών.

11. Την υπ' αριθμ. 1115093/1378/Α0006/17.12.2001 (ΦΕΚ 1720 τ.Β΄/21.12.2001) απόφαση του Υφυπουργού Οικονομικών, περί μεταβίβασης αρμοδιοτήτων στο Γενικό Γραμματέα, στους Γενικούς Διευθυντές κ.λ.π. του Υπουργείου Οικονομικών.

12. Την από 20.9.2001 έκθεση της Επιτροπής καθορισμού των ορίων αιγιαλού, παραλίας και παλαιού αιγιαλού στη θέση «Αγία Ειρήνη» (Ρίβα) νήσου Θηρασίας Ν. Κυκλάδων και το από Ιανουάριο 2001 τοπογραφικό διάγραμμα, κλίμακας 1:500, το οποίο έχει συνταχθεί από τον τοπογράφο μηχανικό Ευστάθιο Λορέντζο σε δύο (2) πινακίδες, ελέγχθηκε ως προς την ακρίβεια της αποτύπωσης την 20.9.2001 και θεωρήθηκε την ίδια ημερομηνία από τον Προϊστάμενο του Τμήματος Τεχνικής Υπηρεσίας του Επαρχείου Θήρας Απ. Σαββόπουλο, σύμφωνα με το άρθρο 20 του Ν. 719/77.

13.Το υπ' αριθμ. Φ.544.5/72/02/Σ. 212/18.2.2002 έγγραφο του Γενικού Επιτελείου Ναυτικού, αποφασίζουμε:

Επικυρώνουμε την από 20.9.2001 έκθεση της Επιτροπής καθορισμού των ορίων αιγιαλού, παραλίας και παλαιού αιγιαλού στη θέση «Αγία Ειρήνη» (Ρίβα) νήσου Θηρασίας Ν. Κυκλάδων και το από Ιανουάριο 2001 τοπογραφικό διάγραμμα, κλίμακας 1:500, το οποίο έχει συνταχθεί από τον τοπογράφο μηχανικό Ευστάθιο Λορέντζο σε δύο (2) πινακίδες, ελέγχθηκε ως προς την ακρίβεια της αποτύπωσης την 20.9.2001 και θεωρήθηκε την ίδια ημερομη-

νία από τον Προϊστάμενο του Τμήματος Τεχνικής Υπηρεσίας του Επαρχείου Θήρας Απ. Σαββόπουλο, σύμφωνα με το άρθρο 20 του Ν. 719/77.

Στο τοπογραφικό αυτό διάγραμμα καθορίστηκε η οριογραμμή του αιγιαλού με κόκκινη συνεχή πολυγωνική γραμμή, με στοιχεία $Α_1$, $Α_2$, $Α_3$.......... $Α_{43}$, $Α_{43}$.

Η οριογραμμή της παραλίας με κίτρινη συνεχή πολυγωνική γραμμή, με στοιχεία $Π_1$, $Π_2$, $Π_3$ ... $Π_{42}$, $Π_{43}$.

Η οριογραμμή του παλαιού αιγιαλού με μπλε συνεχή πολυγωνική γραμμή, με στοιχεία $ΠΑ_1=Α_{10}$, $ΠΑ_2$, $ΠΑ_3$, $ΠΑ_4$, $ΠΑ_5$, $ΠΑ_6$, $ΠΑ_7$, $ΠΑ_8$, $ΠΑ_9$, $ΠΑ_{10}$, $ΠΑ_{11}=23$.

Εντός της ζώνης παραλίας υπάρχουν κτίσματα.

Η παρούσα απόφαση μαζί με την έκθεση της Επιτροπής και το τοπογραφικό διάγραμμα, να δημοσιευθούν στην Εφημερίδα της Κυβερνήσεως.

Αθήνα, 25 Απριλίου 2002
Με εντολή Υπουργού
Ο Γενικός Διευθυντής
Δημ. Περιουσίας και Εθν. Κληρ/των

ΣΠΥΡΟΣ Ι. ΣΤΑΘΗΣ

ΕΚΘΕΣΗ ΕΠΙΤΡΟΠΗΣ
ΚΑΘΟΡΙΣΜΟΥ ΤΩΝ ΟΡΙΩΝ ΤΟΥ ΑΙΓΙΑΛΟΥ
(ΑΡΘΡΟ 100 Π.Δ. 284/88)

Για τον καθορισμό των ορίων του αιγιαλού που γίνεται για πρώτη φορά στη θέση «Αγία Ειρήνη» (Ρίβα) Ν. Θηρασιάς. Στην Θηρασιά, σήμερα 20.9.2001, οι υπογεγραμμένοι:

1. ΣΤΕΛΙΟΣ ΣΕΖΕΝΙΑΣ, Προϊστάμενος της Κτηματικής Υπηρεσίας του Νομού Κυκλάδων, ως πρόεδρος,

2. ΑΠΟΣΤΟΛΟΣ ΣΑΒΒΟΠΟΥΛΟΣ, Πολιτικός Μηχανικός, Προϊστάμενος Τμήματος Τεχνικής Υπηρεσίας Νομαρχιακής Αυτοδιοίκησης Κυκλάδων και

3. ΝΙΚΟΛΑΟΣ ΣΚΕΥΟΦΥΛΑΚΑΣ, Λιμενάρχης Θήρας, ως μέλη αποτελούντες την επιτροπή καθορισμού των ορίων του αιγιαλού δυνάμει του άρθρου 100 Π.Δ. 284/88 και της Γ2562/15.6.1998 απόφασης Υπουργείου Οικονομικών/ Οικονομικής Επιθεώρησης Αττικής/Υποδ/νσης Ανατολικής Αττικής, μεταβήκαμε επί τόπου στην προαναφερθείσα περιοχή και Λαβόντες υπ' όψη:

1. Την από 10.6.1988 αίτηση καθορισμού της Σταυρούλας Συρίγου, των ορίων του αιγιαλού στην εν λόγω θέση.

4. Το τοπογραφικό και υψομετρικό διάγραμμα το οποίο συντάχθηκε τον Ιανουάριο 2001 από τον Ευστάθιο Σ. Λορέντζο, Τοπογράφο Μηχ/κό σε δύο πινακίδες σε κλίμακα 1:500, ελέγχθηκε επιτόπου για την ακρίβεια της αποτύπωσης την 20.9.2001 από τον Απόστολο Σαββόπουλο, Πολιτικό Μηχ/κό, Προϊστάμενο Τμήματος Τεχνικής Υπηρεσίας Νομαρχιακής Αυτοδιοίκησης Κυκλάδων και θεωρήθηκε την ίδια ημερομηνία από τον ίδιο.

2. Τις διατάξεις του ΑΝ 2344/40 και του Ν. 1337/83 όπως αυτός τροποποιήθηκε ως και την προς αυτόν Δικαστηριακή και Διοικητική Νομολογία.

3. Την από την επιτόπια μετάβαση σχηματισθείσα αντίληψη περί του πλάτους της βρεχόμενης ζώνης της ξηράς και λοιπών συναφών στοιχείων, δηλαδή:

α) Η μορφολογία της εδάφους οτο μεγαλύτερο μέρος είναι ομαλή, με χαμηλά υψόμετρα και φτωχή βλάστηση, γεγονός που ενισχύει την άποψη της Επιτροπής για την ύπαρξη παλαιού αιγιαλού. Εξαίρεση αποτελεί ένα μικρό τμήμα στο βόρειο μέρος, όπου οι κλίσεις του εδάφους είναι απότομες και τα υψόμετρα μεγάλα.

β) Ο βυθός της θάλασσας είναι σχεδόν ομαλός και το ανάπτυγμα πελάγους είναι λίγο εκτεθειμένο σε βορειοανατολικούς ανέμους.

γ) Στην περιοχή επικρατούν συνήθως ισχυροί βόρειοι άνεμοι.

4. Το υπ' αριθ.544.5/345/89/13.7.1989 έγγραφο του Γ.Ε.Ν.

5. Το γεγονός ότι από την εφαρμογή του άρθρου 2, παρ. 3 του Α.Ν. 2344/40 «περί αιγιαλού και παραλίας» δεν προέκυψαν ιδιοκτησιακά δικαιώματα, αποφασίζει:

1. Καθορίζει επί του ανωτέρω τοπογραφικού διαγράμματος:

α) Την οριογραμμή του αιγιαλού με κόκκινη συνεχή πολυγωνική γραμμή και στοιχεία $Α_1$, $Α_2$, $Α_3$, ... $Α_{42}$, $Α_{43}$.

β) Την οριογραμμή της παραλίας με κίτρινη συνεχή πολυγωνική γραμμή και στοιχεία $Π_1$, $Π_2$, $Π_3$, ... $Π_{42}$, $Π_{43}$.

Αποφαινόμαστε ότι υφίσταται παλαιός αιγιαλός ο οποίος σημειώνεται με μπλε συνεχή πολυγωνική γραμμή και στοιχεία $Α_{10}=ΠΑ_1$, $ΠΑ_2$, $ΠΑ_3$, $ΠΑ_4$, $ΠΑ_5$, $ΠΑ_6$, $ΠΑ_7$, $ΠΑ_8$, $ΠΑ_9$, $ΠΑ_{10}$, $ΠΑ_{11}=Α_{23}$.

2. Η ζώνη παραλίας έχει πλάτος 10 μ. διότι δεν εξυπηρετούνται οι σκοποί του άρθρου 7 παρ. 1 του ΑΝ 2344/40.

3. Δεν εξαιρούνται τα κτίσματα που βρίσκονται στη ζώνη παραλίας.


Η Επιτροπή


Ο Πρόεδρος	Τα Μέλη
ΣΤΕΛΙΟΣ ΣΕΖΕΝΙΑΣ	ΑΠΟΣΤΟΛΟΣ ΣΑΒΒΟΠΟΥΛΟΣ
	ΝΙΚΟΛΑΟΣ ΣΚΕΥΟΦΥΛΑΚΑΣ


ΠΙΝΑΚΑΣ ΣΥΝ/ΝΩΝ ΟΡΙΟΓΡΑΜΜΩΝ ΑΙΓΙΑΛΟΥ ΠΑΡΑΛΙΑΣ ΚΑΙ ΠΑΛΑΙΟΥ ΑΙΓΙΑΛΟΥ

ΑΙΓΙΑΛΟΣ			ΠΑΡΑΛΙΑ			ΠΑΛΑΙΟΣ ΑΙΓΙΑΛΟΣ		
Α/Α	X	Y	Α/Α	X	Y	Α/Α	X	Y
Α1	620391.20	4034547.40	Π1	620384.54	4034539.94	ΠΑ1	620207.40	4034746.25
Α2	620374.55	4034562.25	Π2	620369.24	4034553.59	ΠΑ2	620202.59	4034774.81
Α3	620360.45	4034567.75	Π3	620356.44	4034558.58	ΠΑ3	620205.21	4034840.25
Α4	620334.52	4034580.36	Π4	620330.61	4034571.14	ΠΑ4	620220.16	4034890.42
Α5	620311.85	4034588.60	Π5	620306.70	4034579.83	ΠΑ5	620241.46	4034957.50
Α6	620273.25	4034622.05	Π6	620266.49	4034614.68	ΠΑ6	620252.50	4035005.48
Α7	620243.60	4034650.86	Π7	620235.83	4034644.47	ΠΑ7	620230.56	4035044.13
Α8	620230.66	4034670.81	Π8	620221.71	4034666.10	ΠΑ8	620227.48	4035095.45
Α9	620214.96	4034709.68	Π9	620205.35	4034706.78	ΠΑ9	620229.98	4035141.06
Α10	620207.40	4034746.25	Π10	620197.14	4034746.46	ΠΑ10	620234.75	4035185.15
Α11	620217.08	4034785.28	Π11	620207.46	4034788.02	ΠΑ11	620247.70	4035216.85
Α12	620226.65	4034814.84	Π12	620217.32	4034818.50			
Α13	620241.15	4034845.95	Π13	620232.85	4034851.80			
Α14	620268.00	4034872.45	Π14	620258.75	4034877.37			
Α15	620275.25	4034910.95	Π15	620265.57	4034913.57			
Α16	620291.70	4034957.22	Π16	620282.31	4034960.64			
Α17	620314.14	4035017.44	Π17	620303.59	4035017.76			
Α18	620302.35	4035056.05	Π18	620292.67	4035053.50			
Α19	620293.85	4035094.10	Π19	620284.61	4035089.58			
Α20	620276.00	4035115.75	Π20	620267.67	4035110.13			
Α21	620254.70	4035155.05	Π21	620245.38	4035151.27			
Α22	620246.25	4035185.05	Π22	620236.19	4035183.89			
Α23	620247.70	4035216.85	Π23	620237.73	4035217.78			
Α24	620251.00	4035240.05	Π24	620241.20	4035242.18			
Α25	620258.35	4035264.95	Π25	620249.03	4035268.71			
Α26	620268.05	4035283.55	Π26	620258.60	4035287.05			
Α27	620276.00	4035317.60	Π27	620266.36	4035320.28			
Α28	620287.65	4035353.60	Π28	620277.55	4035354.86			
Α29	620285.35	4035389.00	Π29	620275.40	4035387.90			
Α30	620280.44	4035420.30	Π30	620271.01	4035415.89			
Α31	620263.30	4035439.90	Π31	620257.03	4035431.88			
Α32	620238.65	4035452.55	Π32	620235.37	4035443.00			
Α33	620206.30	4035458.70	Π33	620206.45	4035448.49			
Α34	620162.95	4035449.15	Π34	620166.19	4035439.63			
Α35	620128.95	4035433.15	Π35	620132.93	4035423.97			
Α36	620097.25	4035420.55	Π36	620101.44	4035411.45			
Α37	620064.15	4035403.14	Π37	620068.63	4035394.20			
Α38	620028.45	4035386.10	Π38	620032.85	4035377.12			
Α39	619994.30	4035368.95	Α39	619998.90	4035360.07			
Α40	619965.25	4035353.45	Π40	619969.53	4035344.40			
Α41	619938.00	4035342.15	Π41	619941.28	4035332.69			
Α42	619913.50	4035335.25	Π42	619916.92	4035325.82			
Α43	619883.40	4035321.75	Π43	619887.49	4035312.63			

ΔΙΑΝΟΜΗ ΠΙΝΑΚΙΔΩΝ

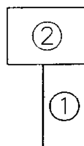

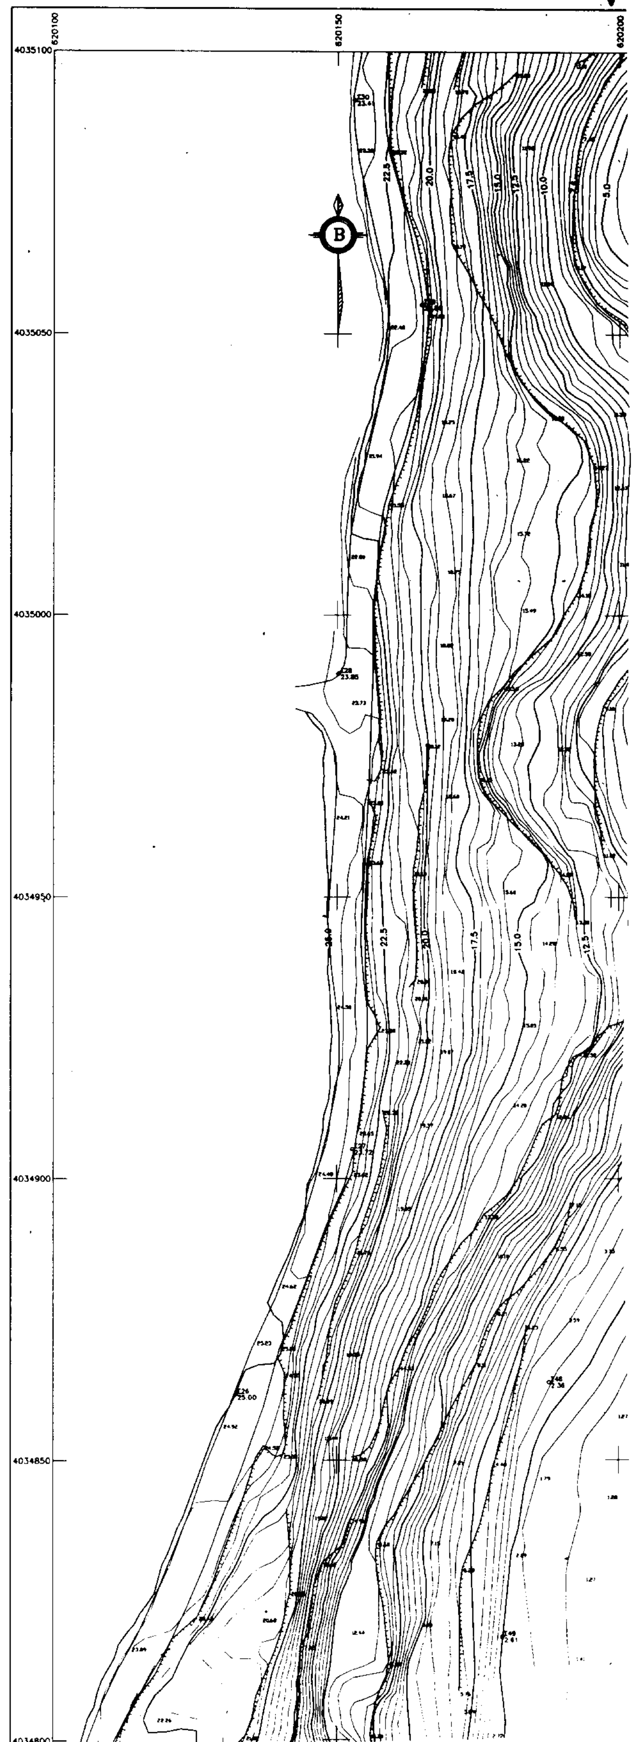

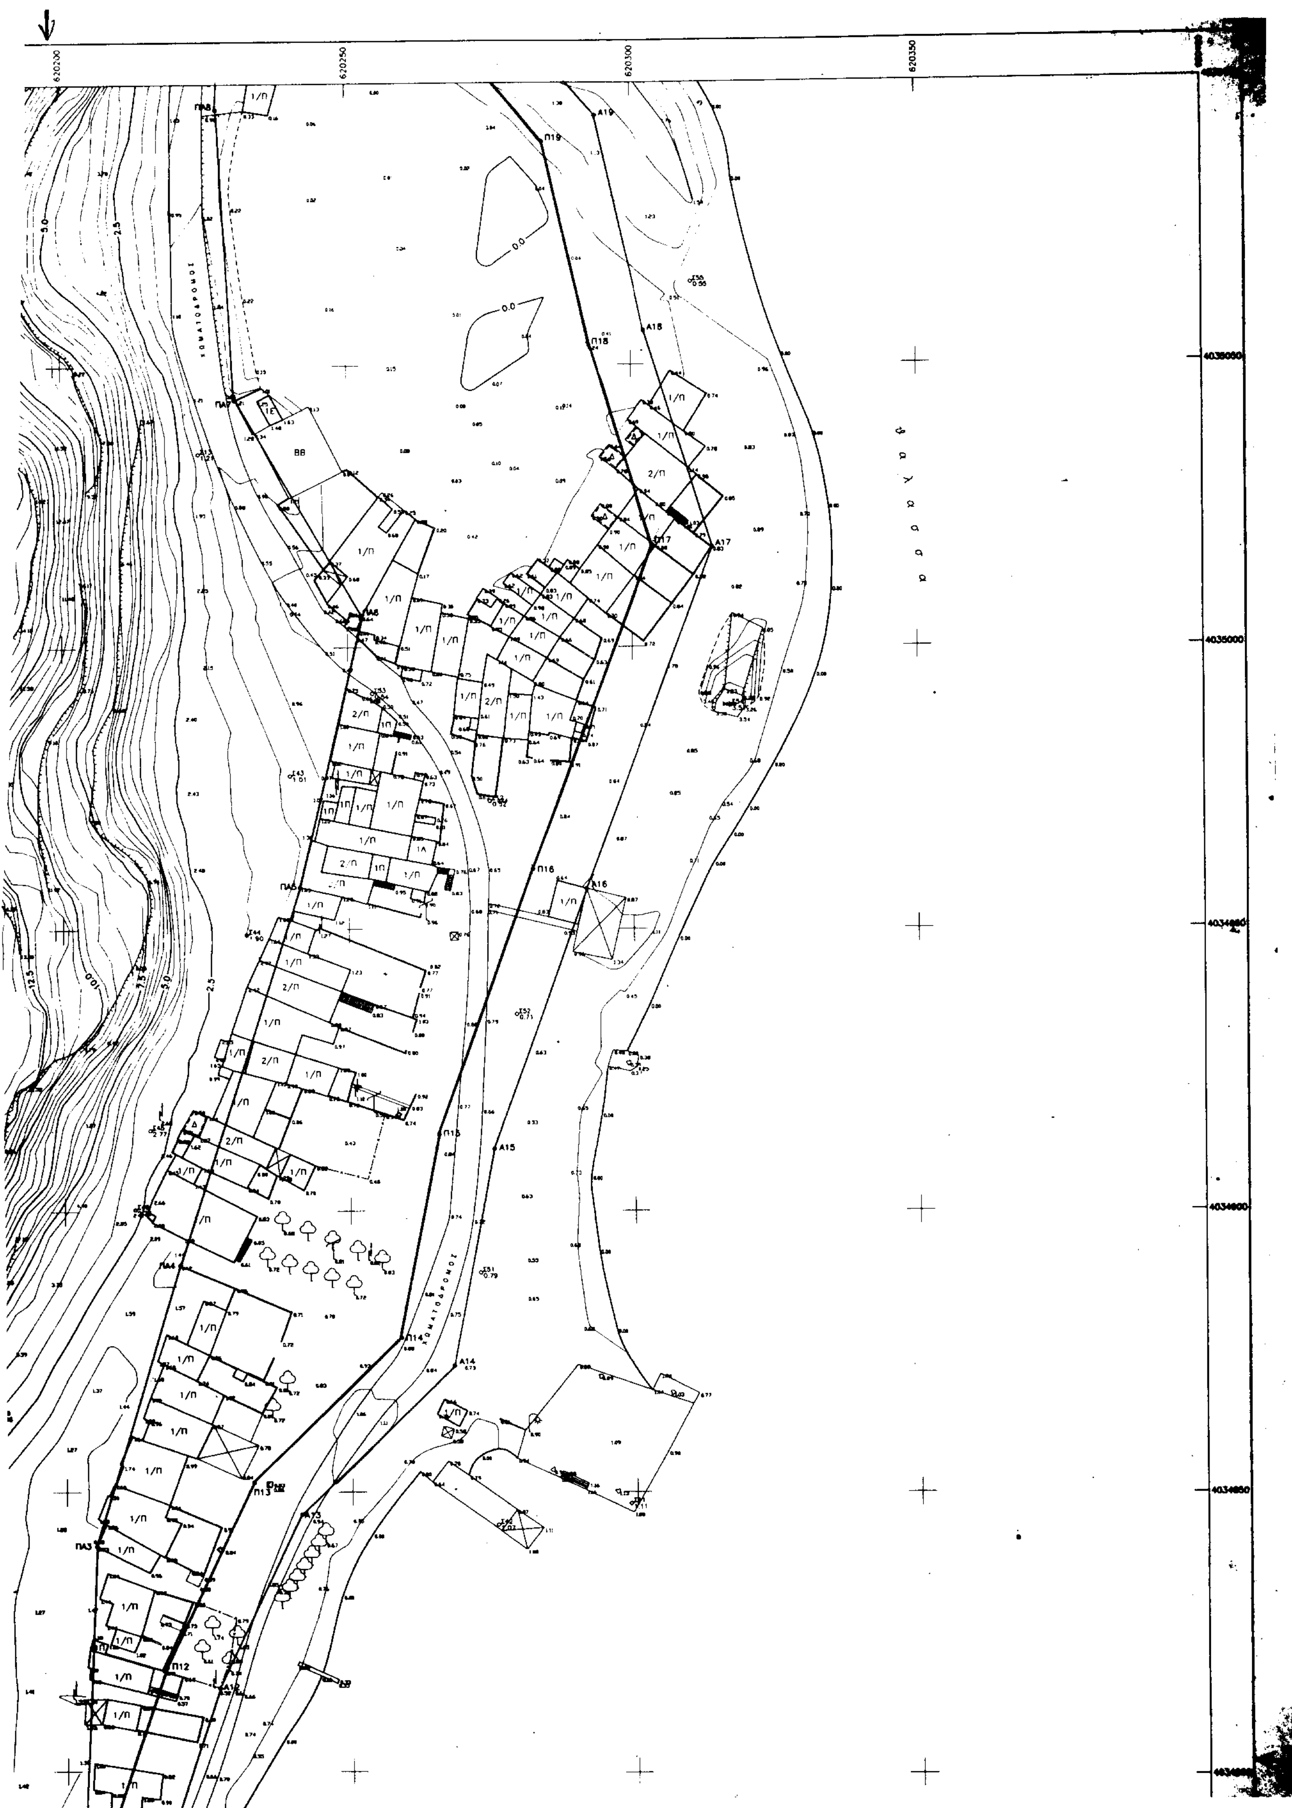
620200
620250
620300
620350
4035050
4035000
4034950
4034900
4034850
4034800
Θ α λ α σ σ α
ΧΩΜΑΤΟΔΡΟΜΟΣ
Α19
Π19
Α18
Π18
Α17
Π17
Π16
Α16
Π15
Α15
Π14
Α14
Π13
Π12
ΠΑ7
ΠΑ6
ΠΑ5
ΠΑ4
ΠΑ3



Απόσπασμα από το Φ.Χ. κλιμ. 1:50.000 ΝΗΣΟΣ ΘΗΡΑ, της Γ.Υ.Σ.

ΤΟΠΟΓΡΑΦΙΚΟ ΔΙΑΓΡΑΜΜΑ ΚΑΘΟΡΙΣΜΟΥ ΟΡΙΩΝ ΑΙΓΙΑΛΟΥ–ΠΑΡΑΛΙΑΣ

ΠΕΡΙΟΧΗ: ΑΓΙΑ ΕΙΡΗΝΗ (ΡΙΒΑ) Ν.ΘΗΡΑΣΙΑΣ
ΕΝΔΙΑΦΕΡΟΜΕΝΟΣ: ΚΟΙΝΟΤΗΤΑ ΟΙΑΣ
ΚΟΙΝΟΤΗΤΑ: ΟΙΑΣ Ν.ΣΑΝΤΟΡΙΝΗΣ
ΑΡΜΟΔΙΑ ΚΤΗΜΑΤΙΚΗ ΥΠΗΡΕΣΙΑ: ΚΥΚΛΑΔΩΝ
ΝΟΜΑΡΧΙΑ: ΚΥΚΛΑΔΩΝ

ΑΡ.ΣΧΕΔ.: 1/2	ΚΛΙΜΑΚΑ 1:500	ΙΣΟΔΙΑΣΤΑΣΗ ΙΣΟΫΨΩΝ: 0.5μ.


ΤΡΙΓΩΝΟΜΕΤΡΙΚΗ ΕΞΑΡΤΗΣΗ: ΑΠΟ ΤΟ ΤΡΙΓΩΝΟΜΕΤΡΙΚΟ ΔΙΚΤΥΟ ΤΗΣ Γ.Υ.Σ.
- ΠΡΟΒΟΛΙΚΟ ΣΥΣΤΗΜΑ ΕΓΣΑ '87 (Φ.Χ. 1:50000 ΝΗΣΟΣ ΘΗΡΑ λ=1°45,' φ=36°15')

ΥΨΟΜΕΤΡΙΚΗ ΑΦΕΤΗΡΙΑ: Η Μ.Σ.Θ.=±0,00 ΕΞΑΡΤΗΣΗ ΑΠΟ ΤΟ ΥΨΟΜΕΤΡΙΚΟ ΔΙΚΤΥΟ ΤΗΣ Γ.Υ.Σ. ΜΕ ΤΗΝ ΜΕΘΟΔΟ ΤΗΣ ΤΡΙΓΩΝΟΜΕΤΡΙΚΗΣ ΥΨΟΜΕΤΡΙΑΣ

ΜΕΘΟΔΟΣ ΑΠΟΤΥΠΩΣΕΩΣ: ΟΡΘΟΓΩΝΙΕΣ ΣΥΝ/ΝΕΣ
ΧΡΟΝΟΛΟΓΙΑ ΑΠΟΤΥΠΩΣΕΩΣ: ΙΑΝΟΥΑΡΙΟΣ 2001

Ο ΣΥΝΤΑΞΑΣ ΜΗΧΑΝΙΚΟΣ

ΕΛΕΧΘΗΚΕ ΕΠΙ ΤΟΠΟΥ ΓΙΑ ΤΗΝ ΑΚΡΙΒΕΙΑ ΤΗΣ ΑΠΟΤΥΠΩΣΗΣ	ΘΕΩΡΗΘΗΚΕ
ΘΗΡΑ 20/9/2001	ΘΗΡΑ 20/9/2001
Τ.Υ.	Τ.Υ.Σ.
ΑΠΟΣΤΟΛΗΣ ΣΑΒΒΟΠΟΥΛΟΣ ΠΟΛΙΤΙΚΟΣ ΜΗΧΑΝΙΚΟΣ	ΑΠΟΣΤΟΛΗΣ ΣΑΒΒΟΠΟΥΛΟΣ ΠΟΛΙΤΙΚΟΣ ΜΗΧΑΝΙΚΟΣ

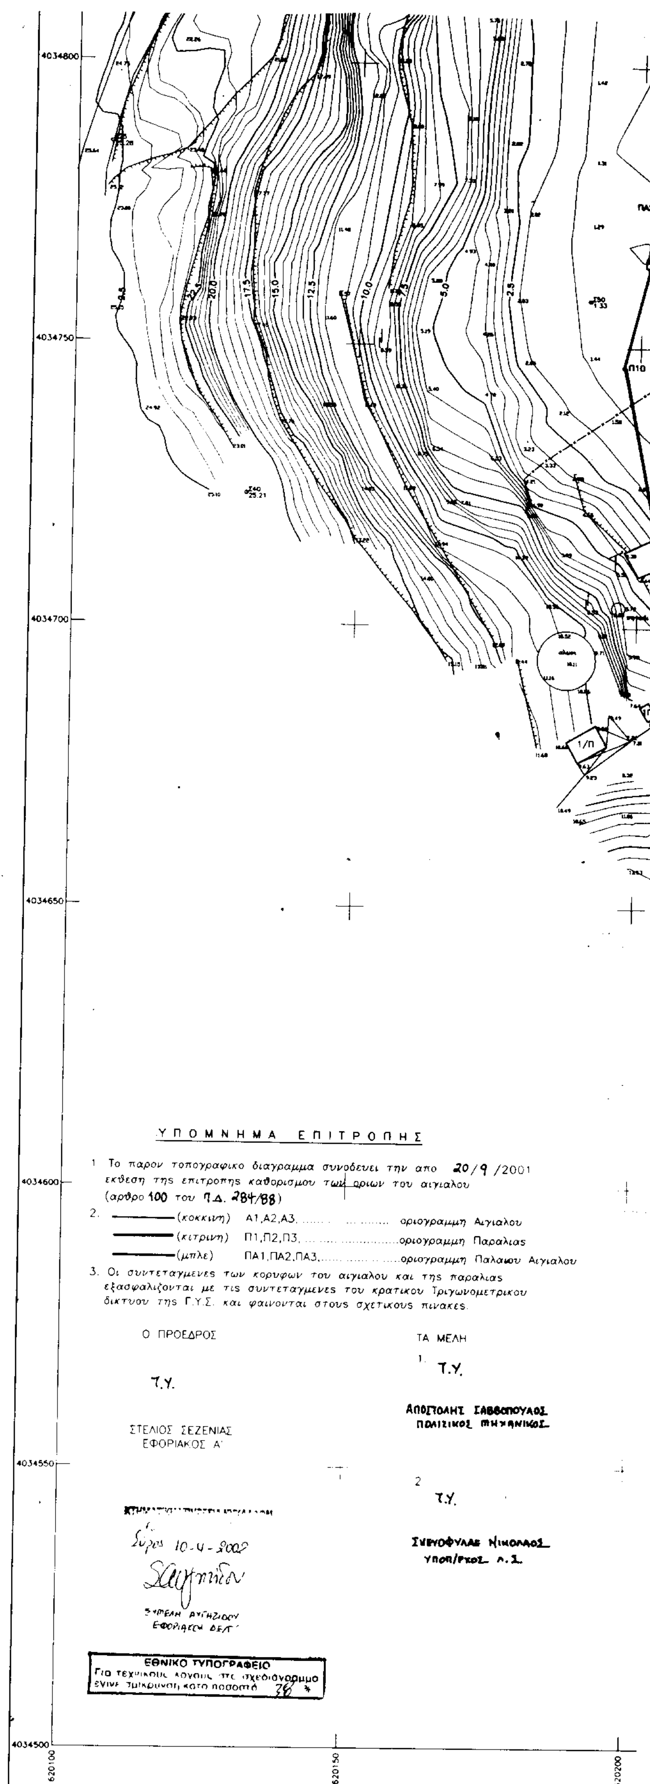

ΥΠΟΜΝΗΜΑ ΕΠΙΤΡΟΠΗΣ

1. Το παρόν τοπογραφικό διάγραμμα συνοδεύει την από 20/9/2001 έκθεση της επιτροπής καθορισμού των ορίων του αιγιαλού (άρθρο 100 του Π.Δ. 284/88)
2. ——— (κόκκινη) Α1,Α2,Α3 .... οριογραμμή Αιγιαλού
   ——— (κίτρινη) Π1,Π2,Π3 .... οριογραμμή Παραλίας
   ——— (μπλε) ΠΑ1,ΠΑ2,ΠΑ3 .... οριογραμμή Παλαιού Αιγιαλού
3. Οι συντεταγμένες των κορυφών του αιγιαλού και της παραλίας εξασφαλίζονται με τις συντεταγμένες του κρατικού Τριγωνομετρικού δικτύου της Γ.Υ.Σ. και φαίνονται στους σχετικούς πίνακες.

Ο ΠΡΟΕΔΡΟΣ

Τ.Υ.

ΣΤΕΛΙΟΣ ΣΕΖΕΝΙΑΣ
ΕΦΟΡΙΑΚΟΣ Α'

ΤΑ ΜΕΛΗ

1. Τ.Υ.

ΑΠΟΣΤΟΛΗΣ ΣΑΒΒΟΠΟΥΛΟΣ
ΠΟΛΙΤΙΚΟΣ ΜΗΧΑΝΙΚΟΣ


2. Τ.Υ.

ΣΥΚΟΦΥΛΑΣ ΝΙΚΟΛΑΟΣ
ΥΠΟΠ/ΡΧΟΣ Λ.Σ.


Σύρος 10-4-2002


ΣΥΜΕΛΗ ΑΥΓΗΖΙΔΟΥ
ΕΦΟΡΙΑΚΟΣ ΔΕ/Γ'


ΕΘΝΙΚΟ ΤΥΠΟΓΡΑΦΕΙΟ
Για τεχνικούς λόγους το σχεδιάγραμμα έχει σμικρυνθεί κατά ποσοστό 38 %

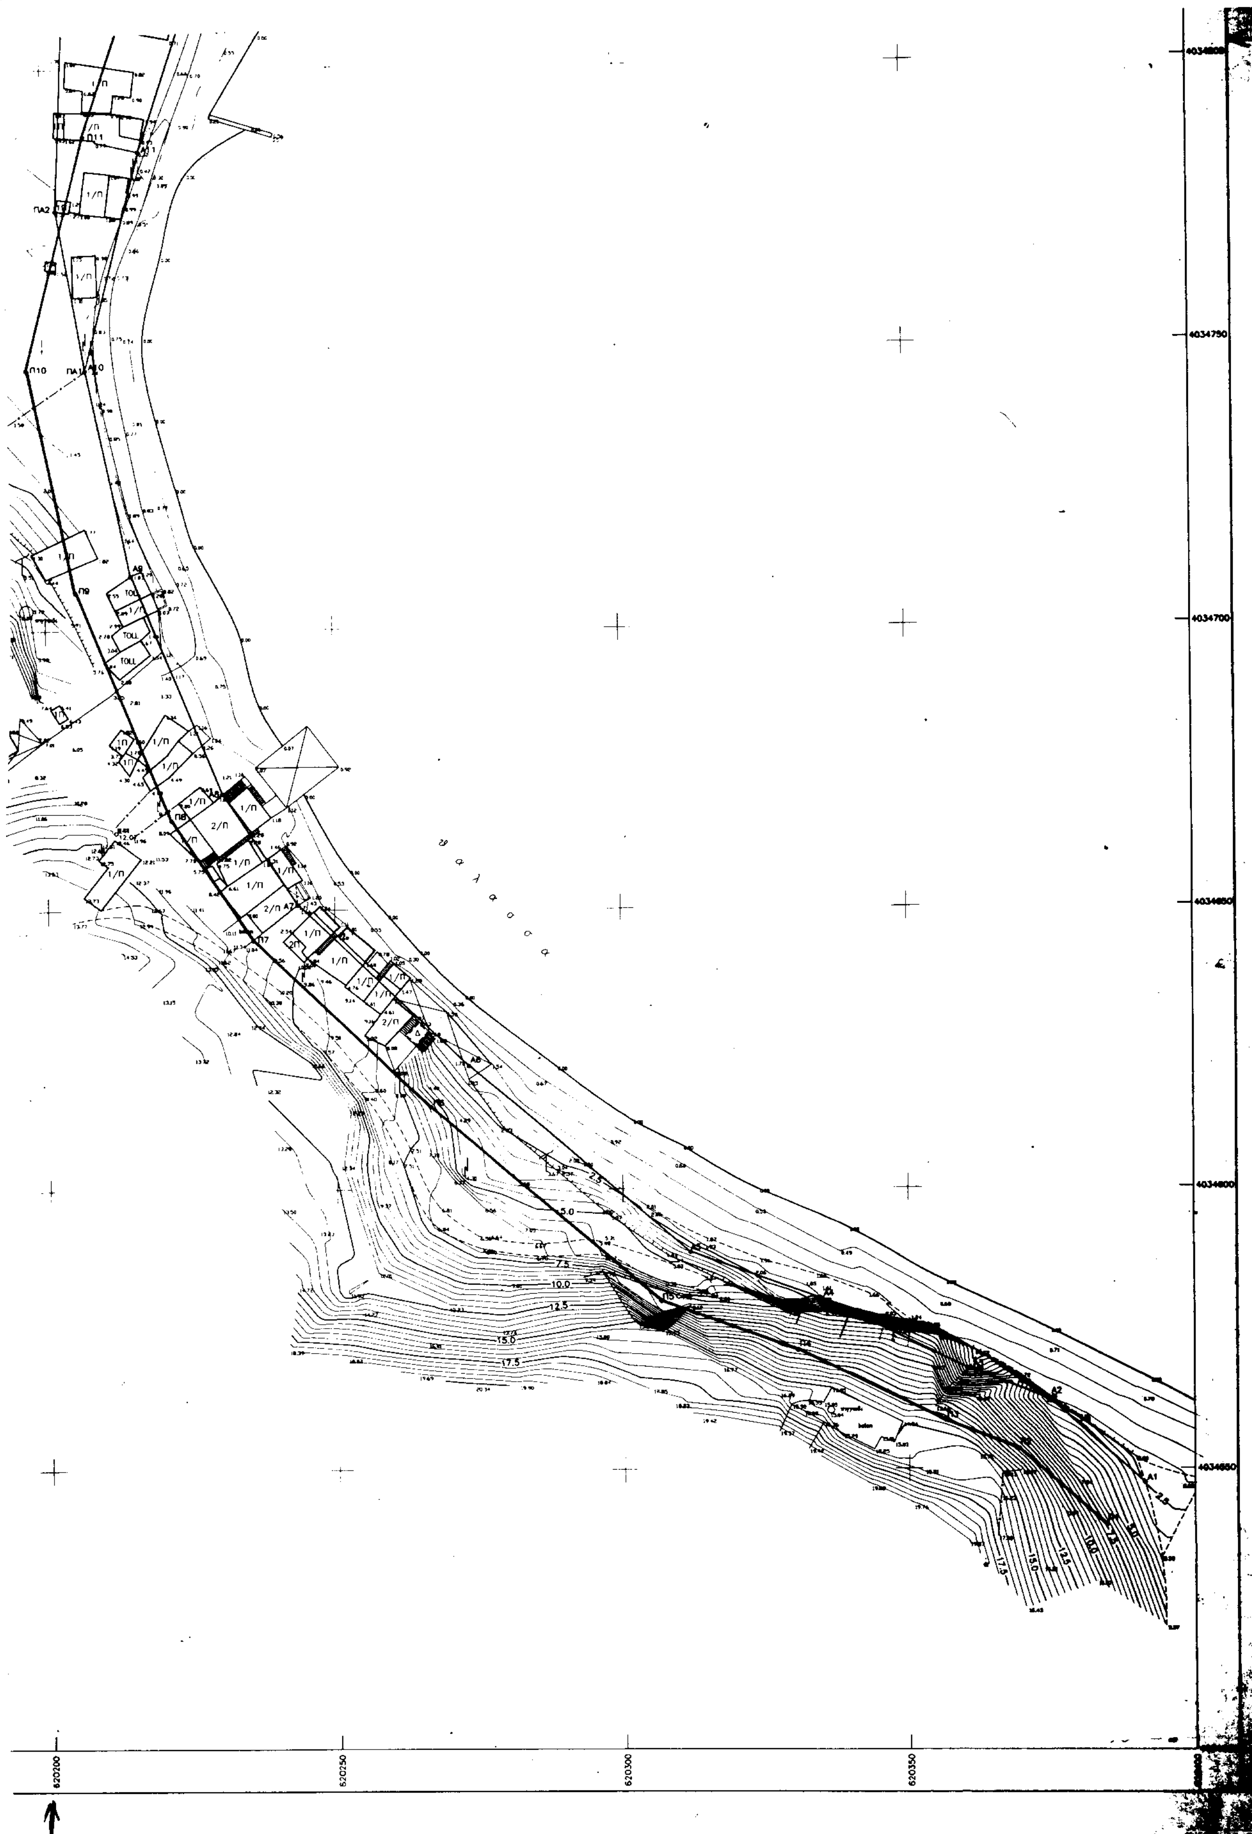
θ α λ α σ σ α
620200
620250
620300
620350

ΔΙΑΝΟΜΗ ΠΙΝΑΚΙΔΩΝ

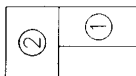

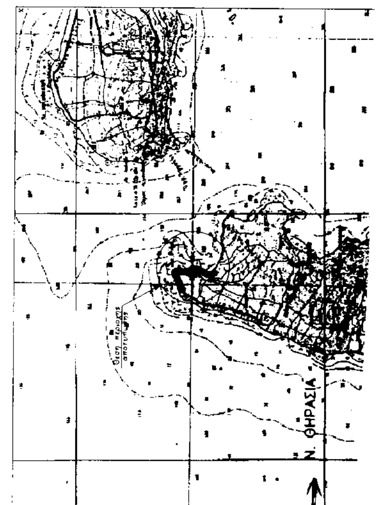

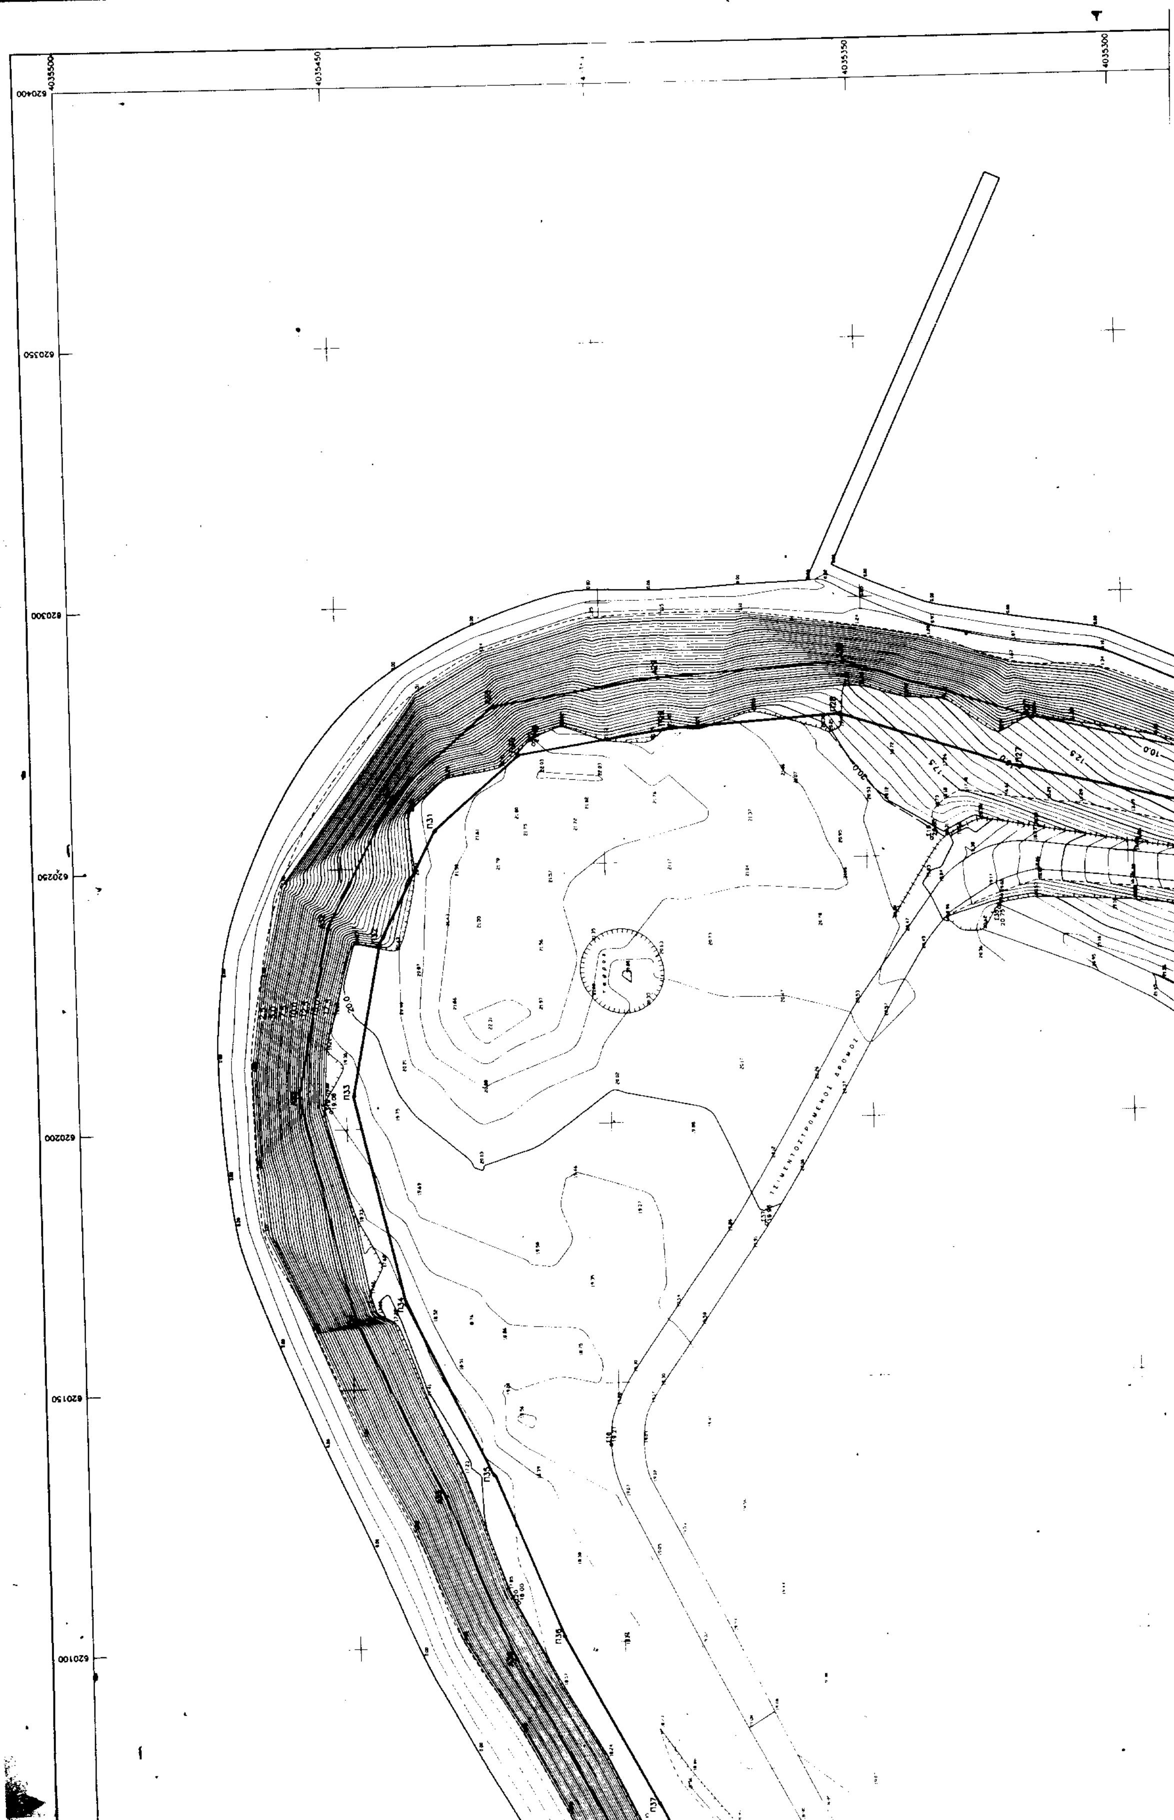

N. ΘΗΡΑΣΙΑ

N. ΝΕΑ ΚΑΜΜΕΝΗ

Αποσπασμα απο το Φ.Χ. κλιμ. 1:50.000 ΝΗΣΟΣ ΘΗΡΑ, της Γ.Υ.Σ.

ΔΕΞΑΜΕΝΗ

ΤΟΠΟΓΡΑΦΙΚΟ ΔΙΑΓΡΑΜΜΑ ΚΑΘΟΡΙΣΜΟΥ ΟΡΙΩΝ ΑΙΓΙΑΛΟΥ–ΠΑΡΑΛΙΑΣ

ΠΕΡΙΟΧΗ: ΑΓΙΑ ΕΙΡΗΝΗ (ΡΙΒΑ) Ν.ΘΗΡΑΣΙΑΣ
ΕΝΔΙΑΦΕΡΟΜΕΝΟΣ: ΚΟΙΝΟΤΗΤΑ ΟΙΑΣ
ΚΟΙΝΟΤΗΤΑ: ΟΙΑΣ Ν.ΣΑΝΤΟΡΙΝΗΣ
ΑΡΜΟΔΙΑ ΚΤΗΜΑΤΙΚΗ ΥΠΗΡΕΣΙΑ: ΚΥΚΛΑΔΩΝ
ΝΟΜΑΡΧΙΑ: ΚΥΚΛΑΔΩΝ

ΑΡ.ΣΧΕΔ.: 2/2 | ΚΛΙΜΑΚΑ 1:500 | ΙΣΟΔΙΑΣΤΑΣΗ ΙΣΟΥΨΩΝ: 0.5μ

ΤΡΙΓΩΝΟΜΕΤΡΙΚΗ ΕΞΑΡΤΗΣΗ: ΑΠΟ ΤΟ ΤΡΙΓΩΝΟΜΕΤΡΙΚΟ ΔΙΚΤΥΟ ΤΗΣ Γ.Υ.Σ. ΠΡΟΒΟΛΙΚΟ ΣΥΣΤΗΜΑ ΕΓΣΑ '87 (Φ.Χ. 1:50000 ΝΗΣΟΣ ΘΗΡΑ λ=1°45', φ=36°15')

ΥΨΟΜΕΤΡΙΚΗ ΑΦΕΤΗΡΙΑ: Η Μ.Σ.Θ.=±0,00 ΕΞΑΡΤΗΣΗ ΑΠΟ ΤΟ ΥΨΟΜΕΤΡΙΚΟ ΔΙΚΤΥΟ ΤΗΣ Γ.Υ.Σ. ΜΕ ΤΗΝ ΜΕΘΟΔΟ ΤΗΣ ΤΡΙΓΩΝΟΜΕΤΡΙΚΗΣ ΥΨΟΜΕΤΡΙΑΣ

ΜΕΘΟΔΟΣ ΑΠΟΤΥΠΩΣΕΩΣ: ΟΡΘΟΓΩΝΙΕΣ ΣΥΝ/ΝΕΣ

ΧΡΟΝΟΛΟΓΙΑ ΑΠΟΤΥΠΩΣΕΩΣ: ΙΑΝΟΥΑΡΙΟΣ 2001

Ο ΣΥΝΤΑΞΑΣ ΜΗΧΑΝΙΚΟΣ

ΕΛΕΧΘΗΚΕ ΕΠΙ ΤΟΠΟΥ ΓΙΑ ΤΗΝ ΑΚΡΙΒΕΙΑ ΤΗΣ ΑΠΟΤΥΠΩΣΗΣ
ΘΗΡΑ 20/9/2001
Τ.Υ.
ΑΠΟΣΤΟΛΗΣ ΣΑΒΒΟΠΟΥΛΟΣ
ΠΟΛΙΤΙΚΟΣ ΜΗΧΑΝΙΚΟΣ

ΘΕΩΡΗΘΗΚΕ
ΘΗΡΑ 20/9/2001
Τ.Υ.Σ.
ΑΠΟΣΤΟΛΗΣ ΣΑΒΒΟΠΟΥΛΟΣ
ΠΟΛΙΤΙΚΟΣ ΜΗΧΑΝΙΚΟΣ

ΥΠΟΜΝΗΜΑ ΕΠΙΤΡΟΠΗΣ

1. Το παρον τοπογραφικο διαγραμμα συνοδευει την απο 20/9/2001 εκθεση της επιτροπης καθορισμου των οριων του αιγιαλου (αρθρο 100 του Π.Δ. 284/88)
2. ——— (κοκκινη) Α1,Α2,Α3,........ οριογραμμη αιγιαλου
   ——— (κιτρινη) Π1,Π2,Π3,........ οριογραμμη παραλιας
   ——— (μπλε) ΠΑ1,ΠΑ2,ΠΑ3,........ οριογραμμη παλαιου αιγιαλου
3. Οι συντεταγμενες των κορυφων του αιγιαλου και της παραλιας εξασφαλιζονται με τις συντεταγμενες του κρατικου Τριγωνομετρικου δικτυου της Γ.Υ.Σ. και φαινονται στους σχετικους πινακες.

Ο ΠΡΟΕΔΡΟΣ

Τ.Υ.

ΣΤΕΛΙΟΣ ΣΕΖΕΝΙΑΣ
ΕΦΟΡΙΑΚΟΣ Α'

ΚΤΗΜΑΤΙΚΗ ΥΠΗΡΕΣΙΑ ΚΥΚΛΑΔΩΝ
10-4-2002
ΣΥΜΕΩΝ ΑΥΓΕΡΙΔΟΥ
ΕΦΟΡΙΑΚΟΣ ΔΕ/Γ'


ΤΑ ΜΕΛΗ

1. Τ.Υ.
ΑΠΟΣΤΟΛΗΣ ΣΑΒΒΟΠΟΥΛΟΣ
ΠΟΛΙΤΙΚΟΣ ΜΗΧΑΝΙΚΟΣ

2. Τ.Υ.
ΣΚΕΥΟΦΥΛΑΞ ΝΙΚΟΛΑΟΣ
ΥΠΟΠ/ΡΧΟΣ Λ.Σ.

ΠΙΝΑΚΑΣ ΣΥΝ/ΝΩΝ ΟΡΙΟΓΡΑΜΜΩΝ ΑΙΓΙΑΛΟΥ ΠΑΡΑΛΙΑΣ ΚΑΙ ΠΑΛΑΙΟΥ ΑΙΓΙΑΛΟΥ

ΑΙΓΙΑΛΟΣ			ΠΑΡΑΛΙΑ			ΠΑΛΑΙΟΣ ΑΙΓΙΑΛΟΣ		
Α/Α	Χ	Υ	Α/Α	Χ	Υ	Α/Α	Χ	Υ
Α1	620391.20	4034547.40	Π1	620384.54	4034539.94	ΠΑ1	620207.40	4034746.25
Α2	620374.55	4034562.25	Π2	620369.24	4034553.59	ΠΑ2	620202.59	4034774.81
Α3	620360.45	4034567.75	Π3	620356.44	4034558.58	ΠΑ3	620205.21	4034840.25
Α4	620334.52	4034580.36	Π4	620330.61	4034571.14	ΠΑ4	620220.16	4034890.42
Α5	620311.85	4034588.60	Π5	620306.70	4034579.83	ΠΑ5	620241.46	4034957.50
Α6	620273.25	4034622.05	Π6	620266.49	4034614.68	ΠΑ6	620252.50	4035005.48
Α7	620243.60	4034650.86	Π7	620235.83	4034644.47	ΠΑ7	620230.56	4035044.13
Α8	620230.66	4034670.81	Π8	620221.71	4034666.10	ΠΑ8	620227.48	4035095.45
Α9	620214.96	4034709.68	Π9	620205.35	4034706.78	ΠΑ9	620229.98	4035141.06
Α10	620207.40	4034746.25	Π10	620197.14	4034746.46	ΠΑ10	620234.75	4035185.15
Α11	620217.08	4034785.28	Π11	620207.46	4034788.02	ΠΑ11	620247.70	4035216.85
Α12	620226.65	4034814.84	Π12	620217.32	4034818.50			
Α13	620241.15	4034845.95	Π13	620232.85	4034851.80			
Α14	620268.00	4034872.45	Π14	620258.75	4034877.37			
Α15	620275.25	4034910.95	Π15	620265.57	4034913.57			
Α16	620291.70	4034957.22	Π16	620282.31	4034960.64			
Α17	620314.14	4035017.44	Π17	620303.59	4035017.76			
Α18	620302.35	4035056.05	Π18	620292.67	4035053.50			
Α19	620293.85	4035094.10	Π19	620284.61	4035089.58			
Α20	620276.00	4035115.75	Π20	620267.67	4035110.13			
Α21	620254.70	4035155.05	Π21	620245.38	4035151.27			
Α22	620246.25	4035185.05	Π22	620236.19	4035183.89			
Α23	620247.70	4035216.85	Π23	620237.73	4035217.78			
Α24	620251.00	4035240.05	Π24	620241.20	4035242.18			
Α25	620258.35	4035264.95	Π25	620249.03	4035268.71			
Α26	620268.05	4035283.55	Π26	620258.60	4035287.05			
Α27	620276.00	4035317.60	Π27	620266.36	4035320.28			
Α28	620287.65	4035353.60	Π28	620277.55	4035354.86			
Α29	620285.35	4035389.00	Π29	620275.40	4035387.90			
Α30	620280.44	4035420.30	Π30	620271.01	4035415.89			
Α31	620263.30	4035439.90	Π31	620257.03	4035431.88			
Α32	620238.65	4035452.55	Π32	620235.37	4035443.00			
Α33	620206.30	4035458.70	Π33	620206.45	4035448.49			
Α34	620162.95	4035449.15	Π34	620166.19	4035439.63			
Α35	620128.95	4035433.15	Π35	620132.93	4035423.97			
Α36	620097.25	4035420.55	Π36	620101.44	4035411.45			
Α37	620064.15	4035403.14	Π37	620068.63	4035394.20			
Α38	620028.45	4035386.10	Π38	620032.85	4035377.12			
Α39	619994.30	4035368.95	Α39	619998.90	4035360.07			
Α40	619965.25	4035353.45	Π40	619969.53	4035344.40			
Α41	619938.00	4035342.15	Π41	619941.28	4035332.69			
Α42	619913.50	4035335.25	Π42	619916.92	4035325.82			
Α43	619883.40	4035321.75	Π43	619887.49	4035312.63			

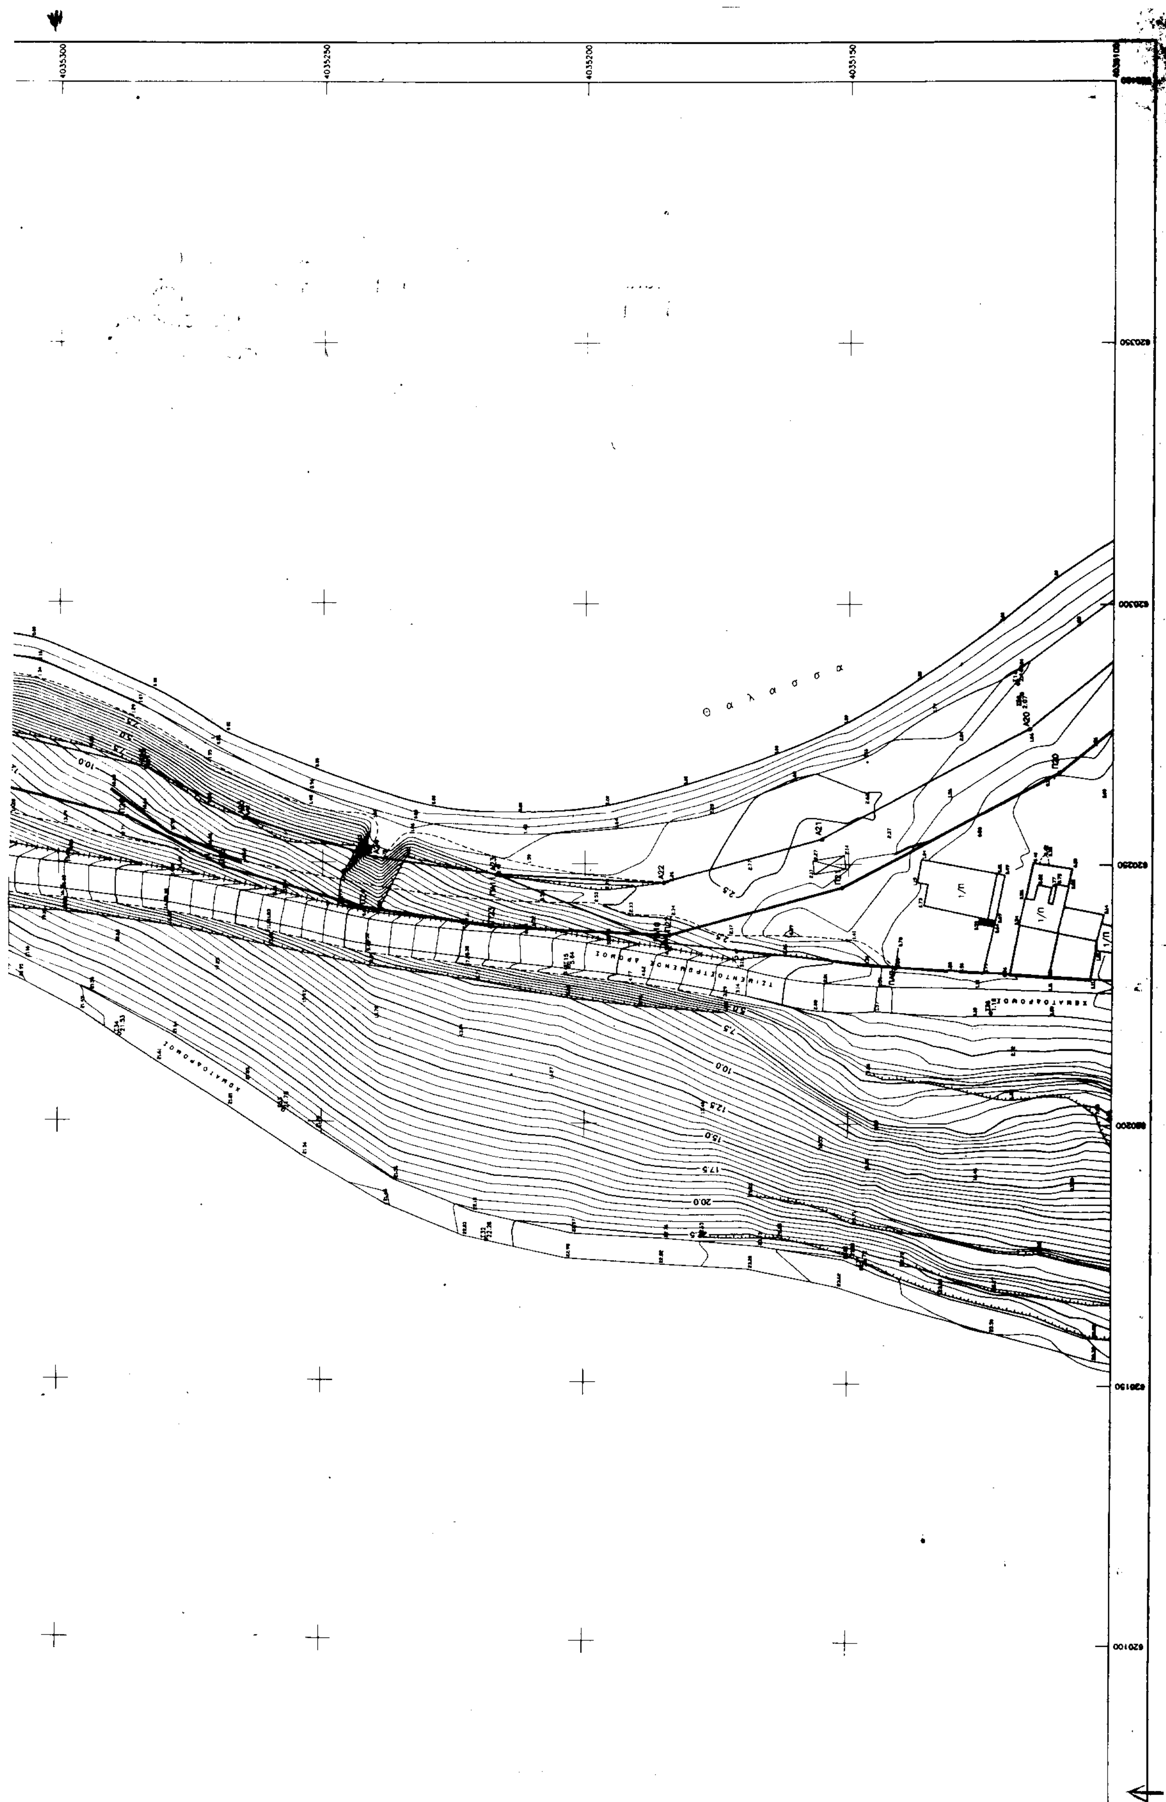
Θ α λ α σ σ α

Αριθ. 1215 (2)

Κήρυξη αναδασωτέας έκτασης 2,036 στρεμμάτων στη θέση «Μόρφη» Δ.Δ. Βυζίτσας του Δήμου Μηλεών, Ν. Μαγνησίας.

Ο ΓΕΝΙΚΟΣ ΓΡΑΜΜΑΤΕΑΣ
ΠΕΡΙΦΕΡΕΙΑΣ ΘΕΣΣΑΛΙΑΣ

Έχοντας υπόψη :

1. Τις διαταθείς του Ν. 3200/55 περί διοικητικής αποκέντρωσης όπως τροποποιήθηκαν και συμπληρώθηκαν μεταγενέστερα με το Ν. Λ. 532/70 .

2. Τις διατάσεις του άρθρου 117 παρ. 3 του Συντάγματος.

3. Τις διατάξεις του Ν. 998/79 «Περί προστασίας Δασών κ. λπ.» και ειδικότερα:

α) Του άρθρου 41 παρ. 1. β) Του άρθρου 38 παρ. 1. γ) Του άρθρου 43.

4. Τις διαταγές του Υπουργείου Γεωργίας:

α) 160417/1180/8.7.80 & β) 182447/3049/24.9.80.

5. Το Ν. 2503/30.5.97 «Περί διοίκησης, αποκέντρωσης, στελέχωσης της Περιφέρειας κ.α. δ/ξεις».

6. Την αριθμ. 1860/23.4.2001 (ΦΕΚ 421/12.4.2001) απόφαση του Γενικού Γραμματέα της Περιφέρειας Θεσσαλίας, περί εξουσιοδοτήσεως των Δ/ντών Δασών των Νομών της Περιφέρειας να υπογράφουν με εντολή του αποφάσεις για την κήρυξη αναδασωτέων εκτάσεων.

7. Την αριθμ. 2247/23.4.2002 πρόταση του Δασαρχείου Βόλου, με την οποία προτείνεται η κήρυξη της έκτασης που αναφέρεται στο θέμα ως αναδασωτέας, αποφασίζουμε:

Κηρύσσουμε αναδασωτέα με σκοπό τη διατήρηση του χαρακτήρα της, ως δασική και την αποκατάσταση με φυσική αναγέννηση της βλάστησης, που εκχερσώθηκε, τη διακατεχόμενη έκταση με δασικό χαρακτήρα, εμβαδού 2,036 στρεμ. που βρίσκεται στη θέση «Μόρφη» Δ. Δ. Βυζίτσας του Δήμου Μηλεών, Ν.Μαγνησίας και προσδιορίζεται από τα στοιχεια Α, Β, Γ, Δ, Ε, Ζ, Η, Θ, Ι, Κ, Λ, Μ, Ν, Α και έχει όρια:

Ανατολικά: Δασική έκταση αειφύλλων πλατυφύλλων
Δυτικά: Δασική έκταση αειφύλλων πλατυφύλλων
Βόρεια : Αγροδασικός δρόμος
Νότια : Αγροδασικός δρόμος,

όπως φαίνεται στο συνημμένο διάγραμμα, που αποτελεί αναπόσπαστο μέρος της απόφασης αυτής.

Η απόφαση αυτή να δημοσιευθεί στην εφημερίδα της Κυβερνήσεως.

Βόλος, 26 Απριλίου 2002

Με εντολή Γενικού Γραμματέα Περιφέρειας
Ο Διευθυντής Δασών
ΕΥΣΤ. ΣΤΑΘΑΡΑΚΟΣ

ΠΕΡΙΦΕΡΕΙΑ ΘΕΣΣΑΛΙΑΣ
ΓΕΝ.Δ/ΝΣΗ ΠΕΡΙΦΕΡΕΙΑΣ
Δ/ΝΣΗ ΔΑΣΩΝ ΜΑΓΝΗΣΙΑΣ
ΔΑΣΑΡΧΕΙΟ ΒΟΛΟΥ

ΔΗΜΟΣ: ΜΗΛΕΩΝ
ΔΗΜ.ΔΙΑΜΕΡΙΣΜΑ: ΒΥΖΙΤΣΑ
ΘΕΣΗ : ΜΟΡΦΗ
ΕΜΒΑΔΟ: 2,036


Ανήκει στην αριθμ. 1215/26-4-2002
Απόφαση της Δ/νσης Δασών Μαγνησίας.

ΤΟΠΟΓΡΑΦΙΚΟ ΣΧΕΔΙΑΓΡΑΜΜΑ
της έκτασης [Α.Β.Γ.......Ν.Α]..........
Κλίμακα 1:1.000

ΑΠΟΣΠΑΣΜΑ ΧΑΡΤΟΥ ΠΕΡΙΟΧΗΣ
ΒΥΖΙΤΣΑΣ
ΚΛΙΜΑΞ: 1:50.000

ΕΘΝΙΚΟ ΤΥΠΟΓΡΑΦΕΙΟ
Για τεχνικούς λόγους στο σχεδιάγραμμα έγινε σμίκρυνση κατά ποσοστό 78 %




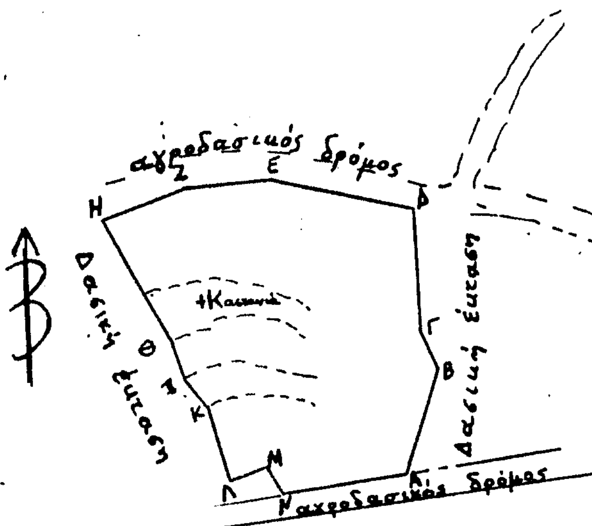

Βόλος 15-4-2002
Η Συντάκτης
ΣΤΕΛΛΑ ΔΛ. ΜΗΤΡΗ
ΔΑΣΟΠΟΝΟΣ

ΘΕΩΡΗΘΗΚΕ
Βόλος 23-4-2002
Ο Δασάρχης Βόλου

Νικ. Γκιτσας
Δασολόγος

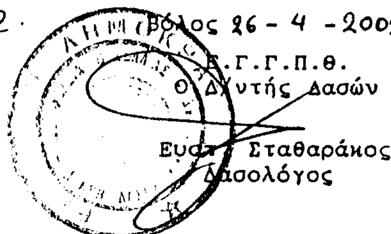ΕΓΚΡΙΝΕΤΑΙ
Βόλος 26-4-2002
Ο Δ.Γ.Γ.Π.Θ.
Ο Δ/ντής Δασών

Ευστ. Σταθαράκος
Δασολόγος